


DISTRIBUCIÓN DE ESPACIOS PLANTA BAJA

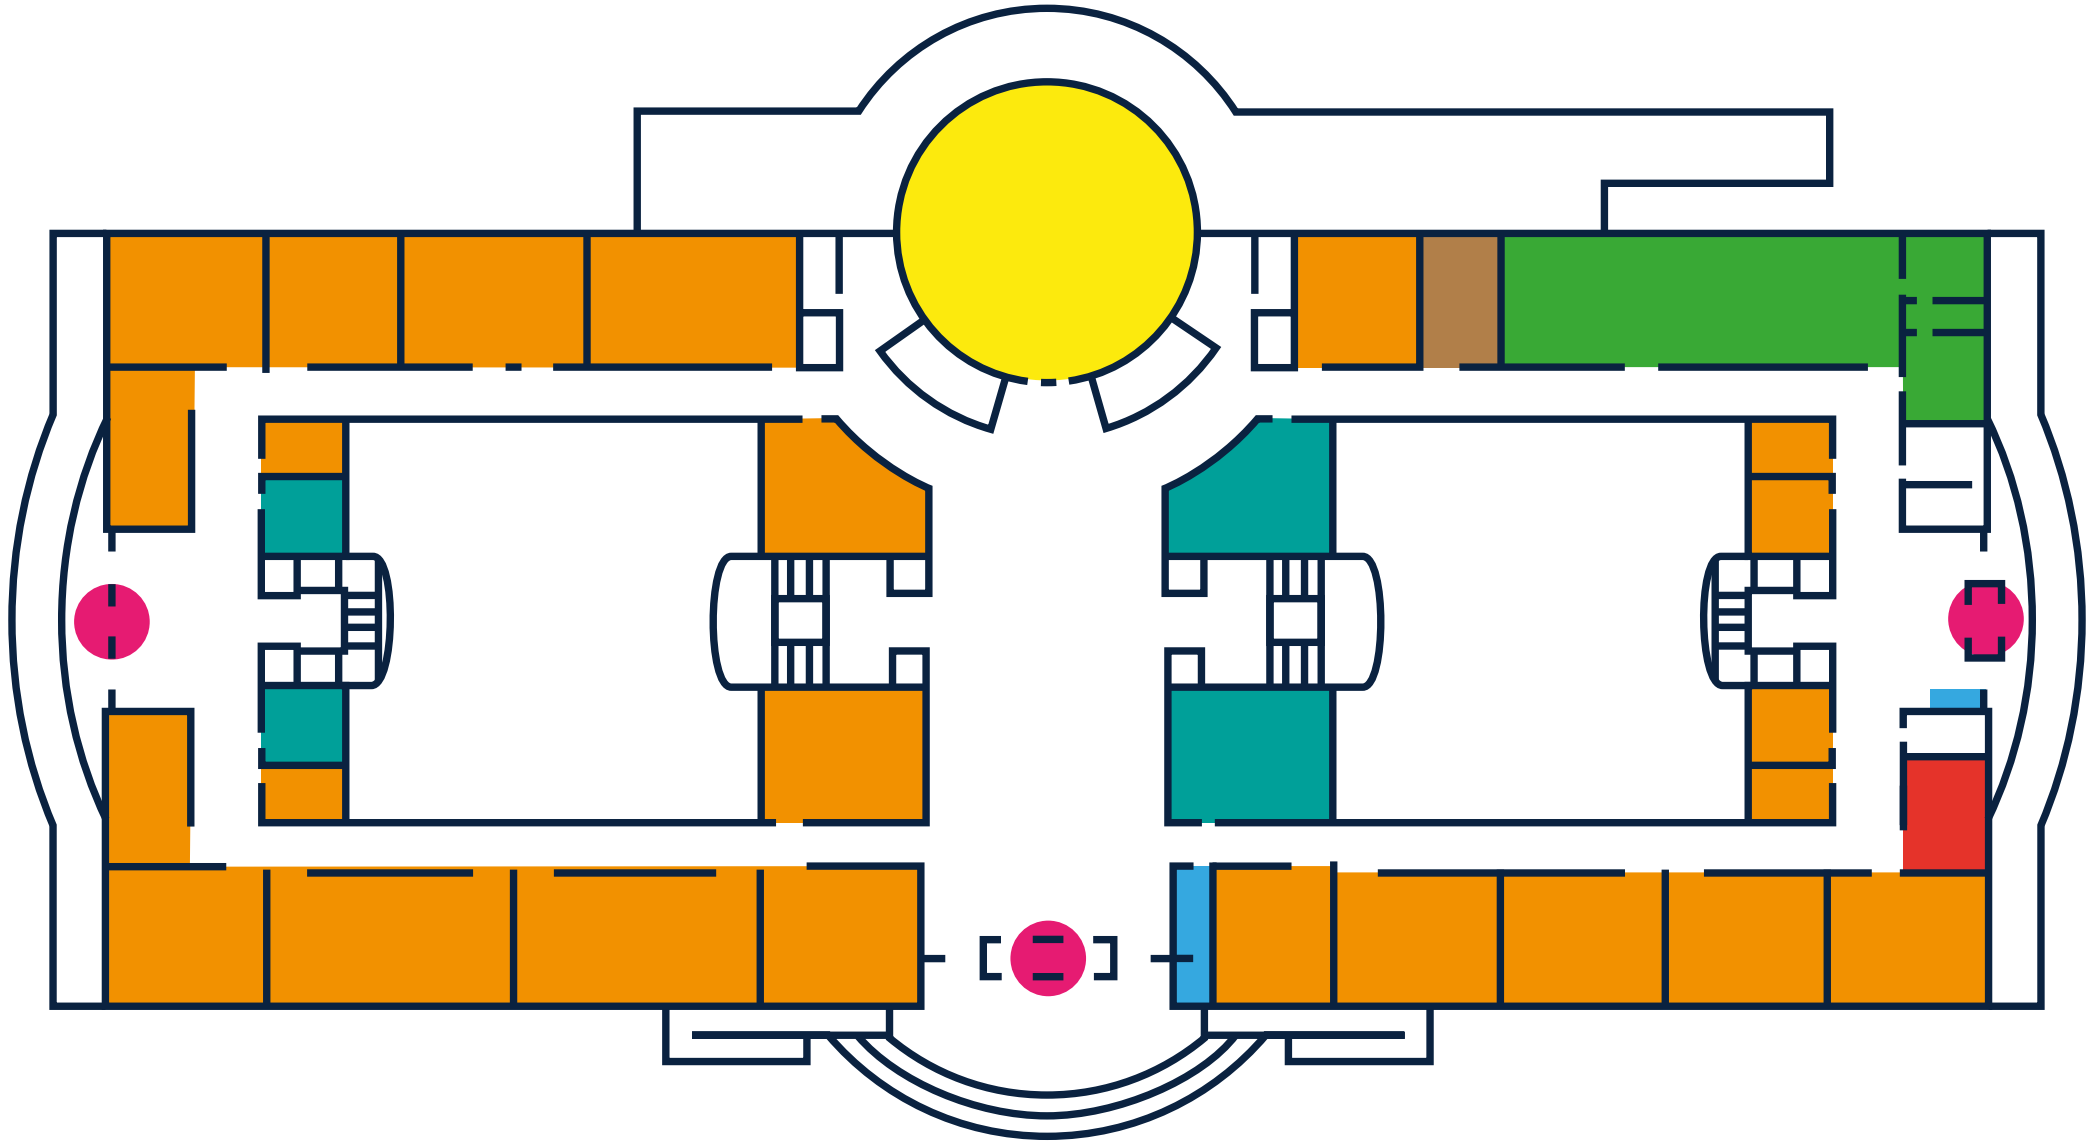

LEYENDA

-  AULAS
-  SALA MESA DE ESTUDIANTES
-  CONSERJERÍA
-  BIBLIOTECA
-  CAFETERÍA
-  REPROGRAFÍA
-  ASEOS
-  ENTRADA